



Панели с DIN-рейкой и Панели заземления (Масштаб 1:10)

Панель с DIN-рейкой STK-RACKMNT-2955 (Cisco)

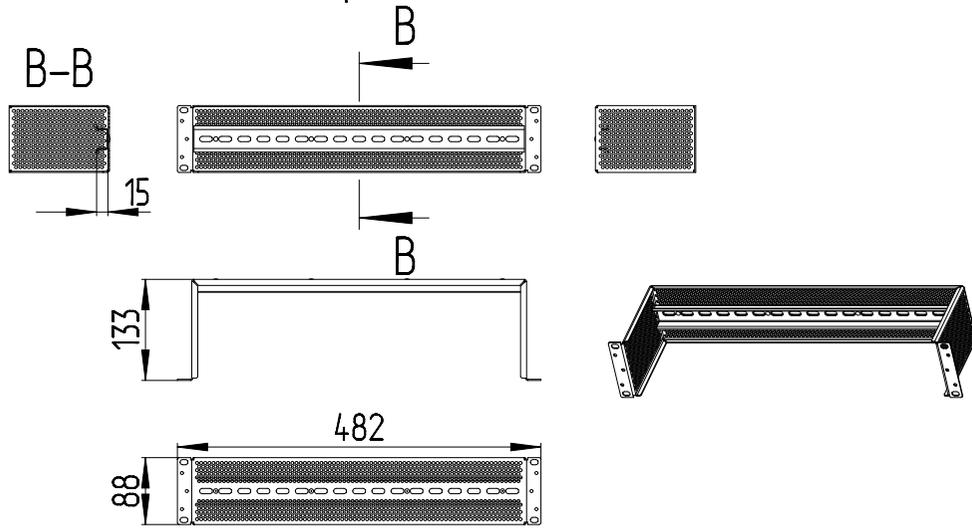


Панель 19" с DIN-рейкой КП-АВ

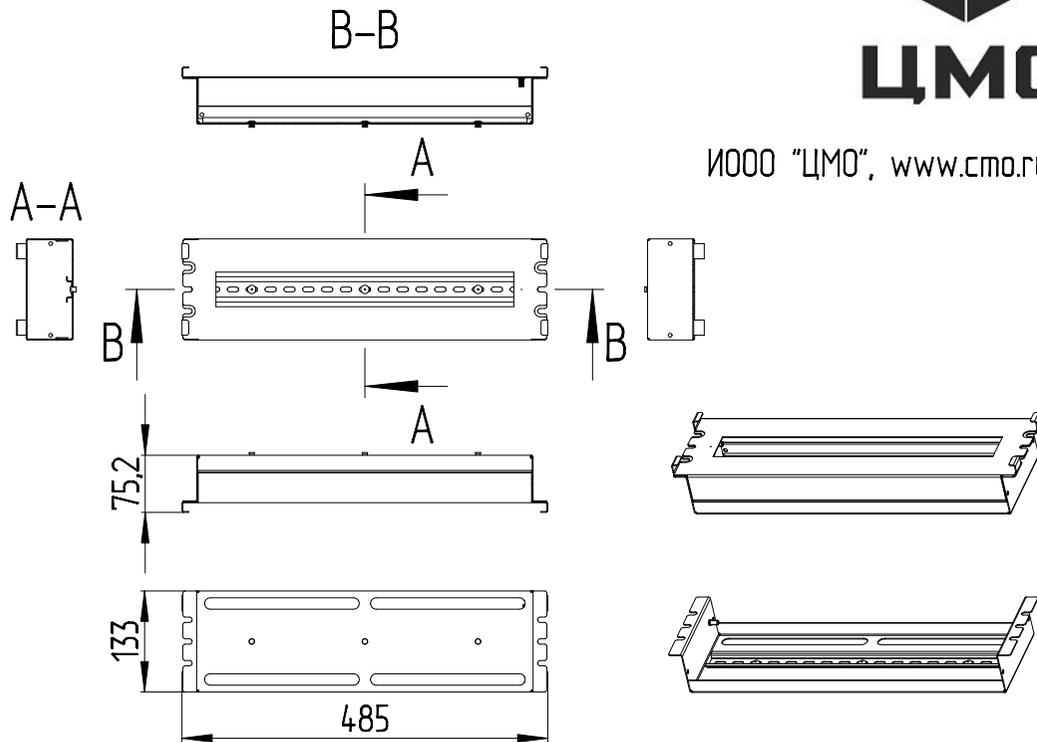


1000 "ЦМО", www.cmo.ru, info@cmo.ru

Панель заземления ПЗ-19".80А (ПЗ-19".200А)

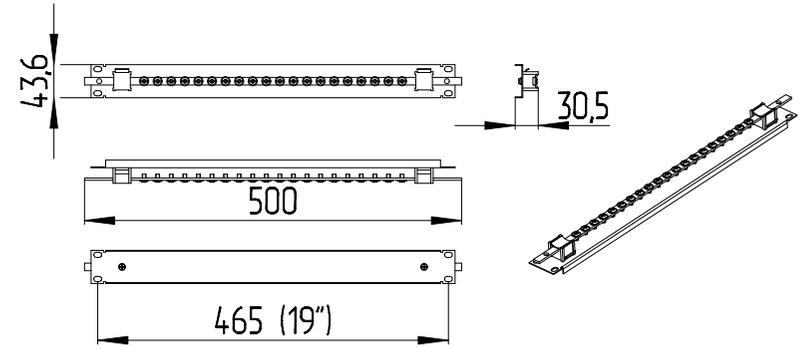

Панель заземления ПЗ-1000.80А (ПЗ-1000.200А)

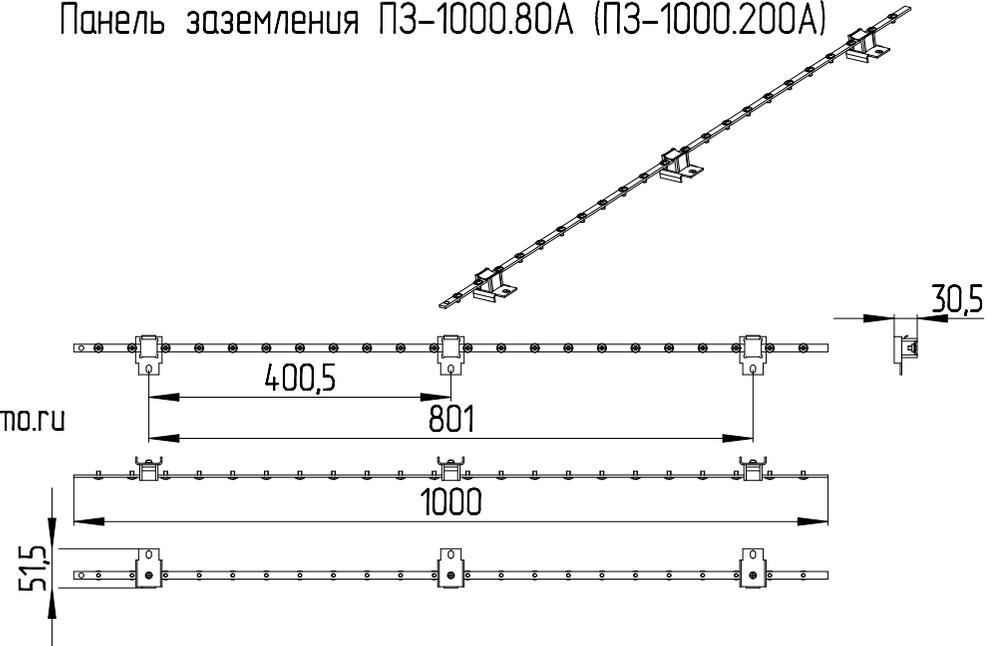

Панель заземления ПЗ-500.80А (ПЗ-500.200А)

